


DOPPI FONDI E SCAFI IN VTR/LEGNO - sezione longitudinale

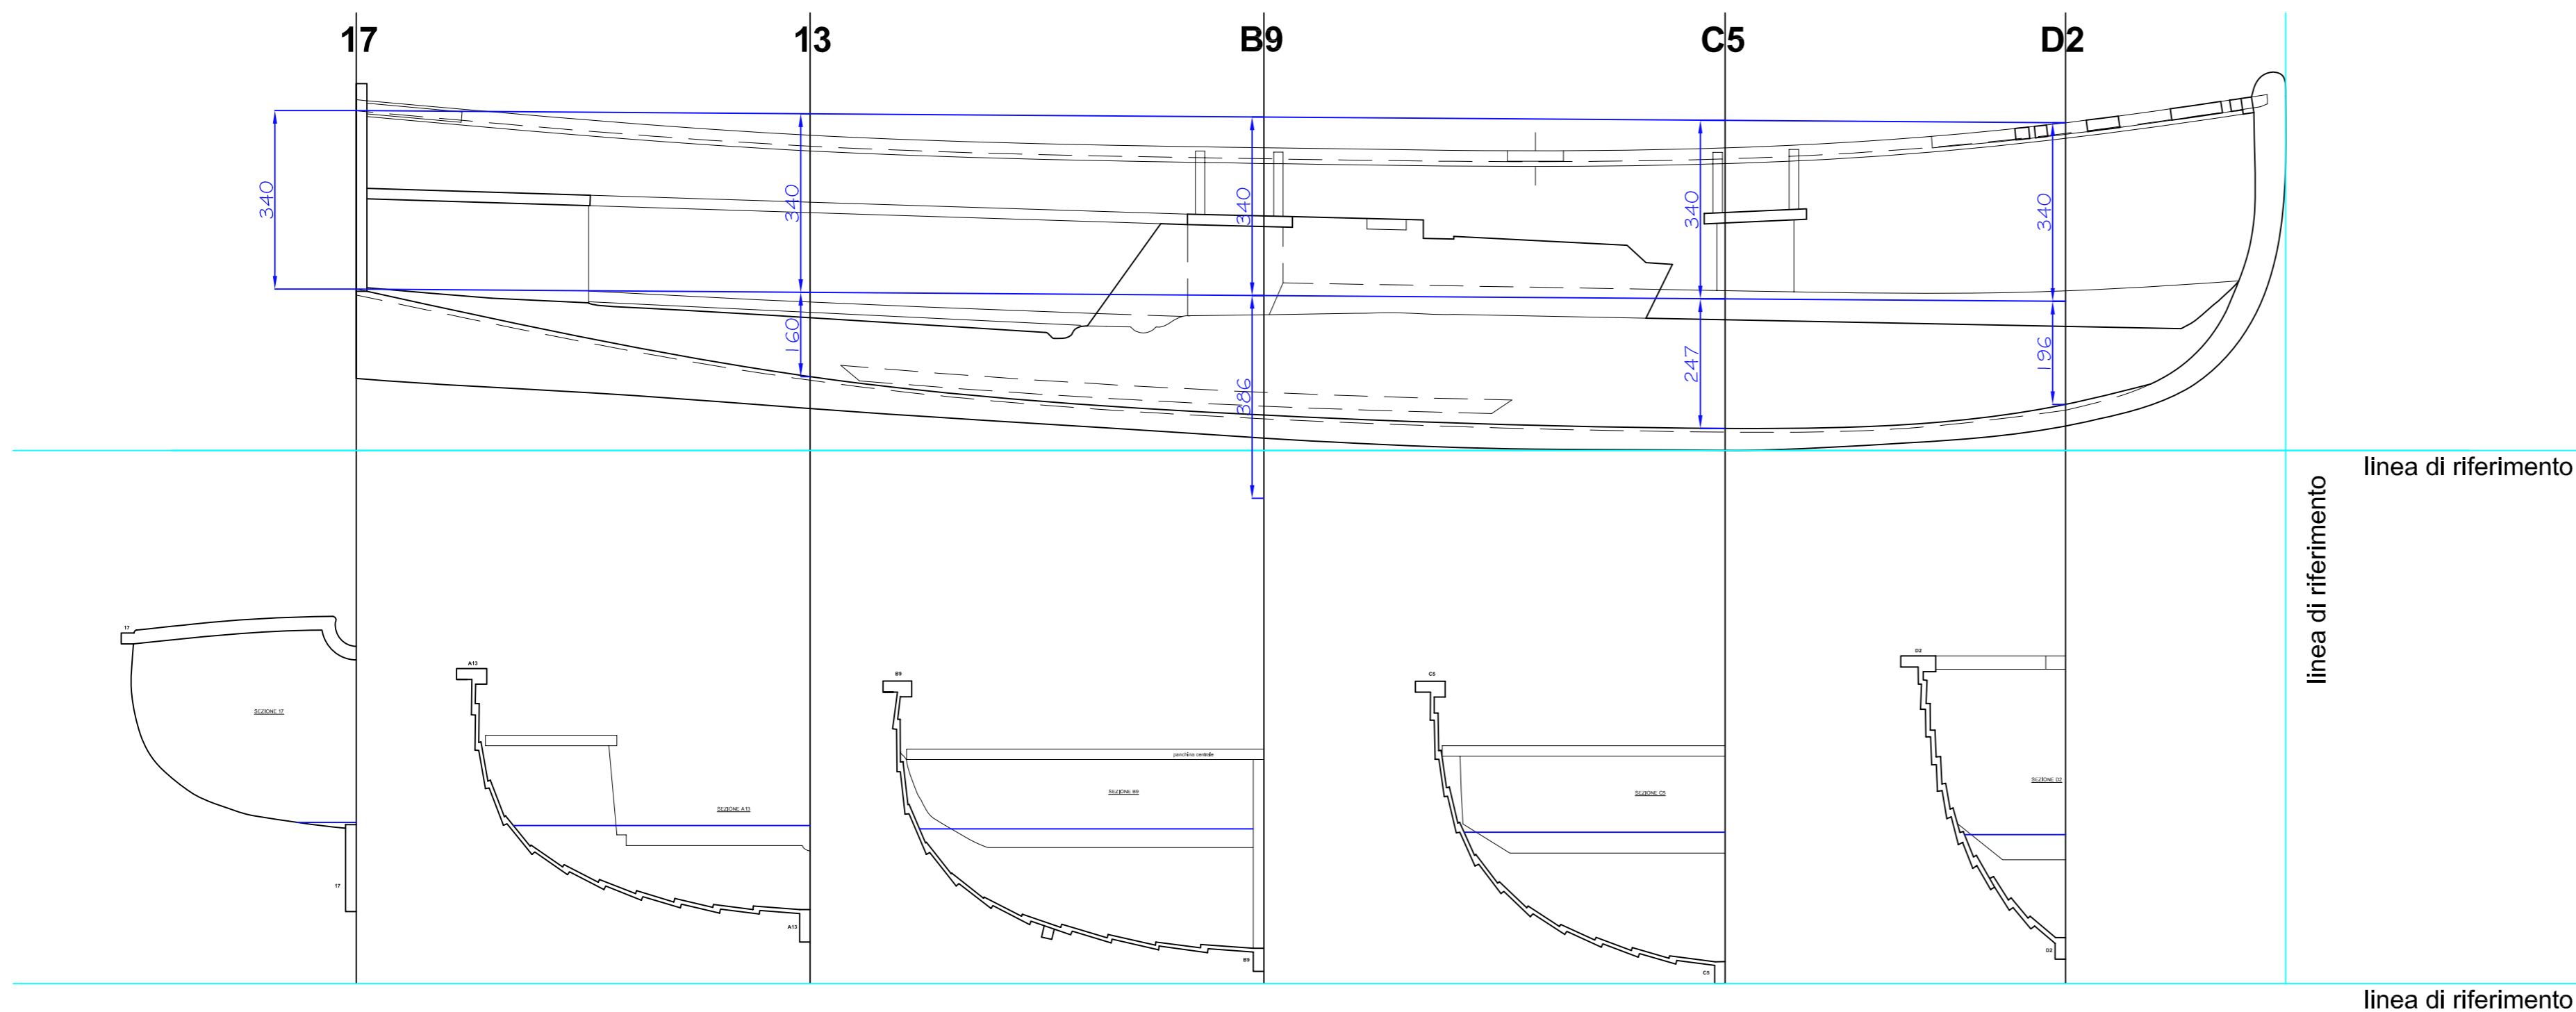

PIANI COSTRUTTIVI DINGHY 12'

ASSOCIAZIONE ITALIANA CLASSE DINGHY 12'
Piazza del Gesù 46 - Roma

Oggetto
Doppi fondi ed interni scafi in VTR/legno

misure in mm Scala 1:10

Tavola

2a

data
1 Dicembre 2008



Timbro e firma